




VEZA LISTOVA:

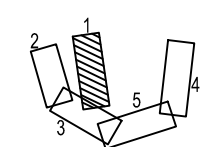

LEGENDA:

- Katastar
- - - - - Granica obuhvata
- 110 ○ Oznaka i broj lomne točke


Planirane instalacije:

- Gravitacijski fekalni kolektor
- - - - - Tlačni fekalni
- Fekalni kolektori ostalih faza
- Vodovodni cjevovod
- Vodovodni cjevovod ostalih faza

GEOPROMING d.o.o. PROJEKTIRANJE, NADZOR I KONZALTING U GRADITELJSTVU www.geoproming.com		
Tit dr. F. Tudić 20 350 Metković Tel: +385(0)202681145 Fax: +385(0)202681817 E-mail: info@geoproming.com OIB: 88203028794	SUSTAV PRIKUPLJANJA I ODVOĐNJE OTPADNIH VODA I SANACIJA DIJELA VODOOPSKRIBNE MREŽE AGLOMERACIJE PLOČE FAZA 6 - PODSLIV CS BARA, CS ŠIPAK I CS PRANJARE	Z.O.P. 60/16
GRADEVINA:	GLAVNI GRADEVINSKI PROJEKT ZA KOMUNALNE DJELATNOSTI	T.D. 60/16-1
VRSTA PROJEKTA:	IZVOR PLOČE, JAVNA USTANOVA ZA KOMUNALNE DJELATNOSTI	RUJNA 2017.
INVESTITOR:	SITUACIJA NA ORTOFOTO KARTI S UKLOPLJENIM SLUŽBENIM KATASTARSKIM PLANOM	MJERILO 1:1000
SADRŽAJ:	MIRKO ŠARAVANJA, dipl.ing.grad.	
GLAVNI PROJEKTANT:	MIRKO ŠARAVANJA, dipl.ing.grad.	
PROJEKTANT:	MARIO MARKOVIĆ, dipl.ing.grad.	
SURADNIK:	SITUACIJSKI NACRTI	NACRT br. 3.1



VEZA LISTOVA:

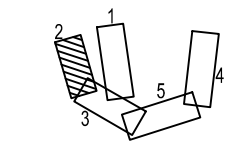

LEGENDA:

- Katastar
- - - - - Granica obuhvata
- 110 ○ Oznaka i broj lomne točke

Planirane instalacije:

- Gravitacijski fekalni kolektor
- - - - - Tlačni fekalni
- Fekalni kolektori ostalih faza
- Vodovodni cjevovod
- Vodovodni cjevovod ostalih faza


Trg dr. F. Tuđmana 1
20 350 Metković
Tel: +385(0)20681145
Fax: +385(0)20681817
E-mail: info@geoproming.com
OIB: 88203028794

GEOPROMING d.o.o.
PROJEKTIRANJE, NADZOR I KONZALTING U GRADITELJSTVU
www.geoproming.com

GRAĐEVINA:	SUSTAV PRIKUPLJANJA I ODVODNJE OTPADNIH VODA I SANACIJA DIJELA VODOOPSKRBNNE MREŽE AGLOMERACIJE PLOČE FAZA 6 - PODSLIV CS BARA, CS ŠIPAK I CS PRANJARE	Z.O.P. 60/16
VRSTA PROJEKTA:	GLAVNI GRAĐEVINSKI PROJEKT	T.D. 60/16-1
INVESTITOR:	IZVOR PLOČE, JAVNA USTANOVA ZA KOMUNALNE DJELATNOSTI	RUJNA 2017.
SADRŽAJ:	SITUACIJA NA ORTOFOTO KARTI S UKLOPLJENIM SLUŽBENIM KATASTARSKIM PLANOM	MJERILO 1:1000
GLAVNI PROJEKTANT:	MIRKO ŠARAVANJA, dipl.ing.grad.	
PROJEKTANT:	MIRKO ŠARAVANJA, dipl.ing.grad.	
SURADNIK:	MARIO MARKOVIĆ, dipl.ing.grad.	
	SITUACIJSKI NACRTI	NACRT br. 3.2



VEZA LISTOVA:

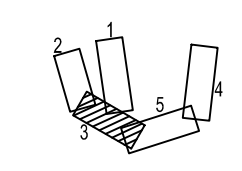

LEGENDA:

- Katastar
- Granica obuhvata
- 110 ○ Oznaka i broj lomne točke


Planirane instalacije:

- Gravitacijski fekalni kolektor
- Tlačni fekalni
- Fekalni kolektori ostalih faza
- Vodovodni cjevovod
- Vodovodni cjevovod ostalih faza


Fig. št. F. Tudmana 1
20 350 Melkovic
Tel. +385(0)20681145
Fax +385(0)20681817
E-mail: info@geoproming.com
OIB: 88203028794



GRADEVINA:	SUSTAV PRIKUPLJANJA I ODVODNJE OTPADNIH VODA I SANACIJA DIJELA VODOOPSKRIBNE MREŽE AGLOMERACIJE PLOČE FAZA 6 - PODSLIV CS BARA, CS ŠIPAK I CS PRANJARE	Z.O.P. 60/16
VRSTA PROJEKTA:	GLAVNI GRADEVINSKI PROJEKT	T.D. 60/16-1
INVESTITOR:	IZVOR PLOČE, JAVNA USTANOVA ZA KOMUNALNE DJELATNOSTI	RUJNA 2017.
SADRŽAJ:	SITUACIJA NA ORTOFOTO KARTI S UKLOPLJENIM SLUŽBENIM KATASTARSKIM PLANOM	MJERILO 1:1000
GLAVNI PROJEKTANT:	MIRKO ŠARAVANJA, dipl.ing.grad.	
PROJEKTANT:	MIRKO ŠARAVANJA, dipl.ing.grad.	
SURADNIK:	MARIO MARKOVIĆ, dipl.ing.grad.	
SITUACUSKI NACRTI		NACRT br. 3.3

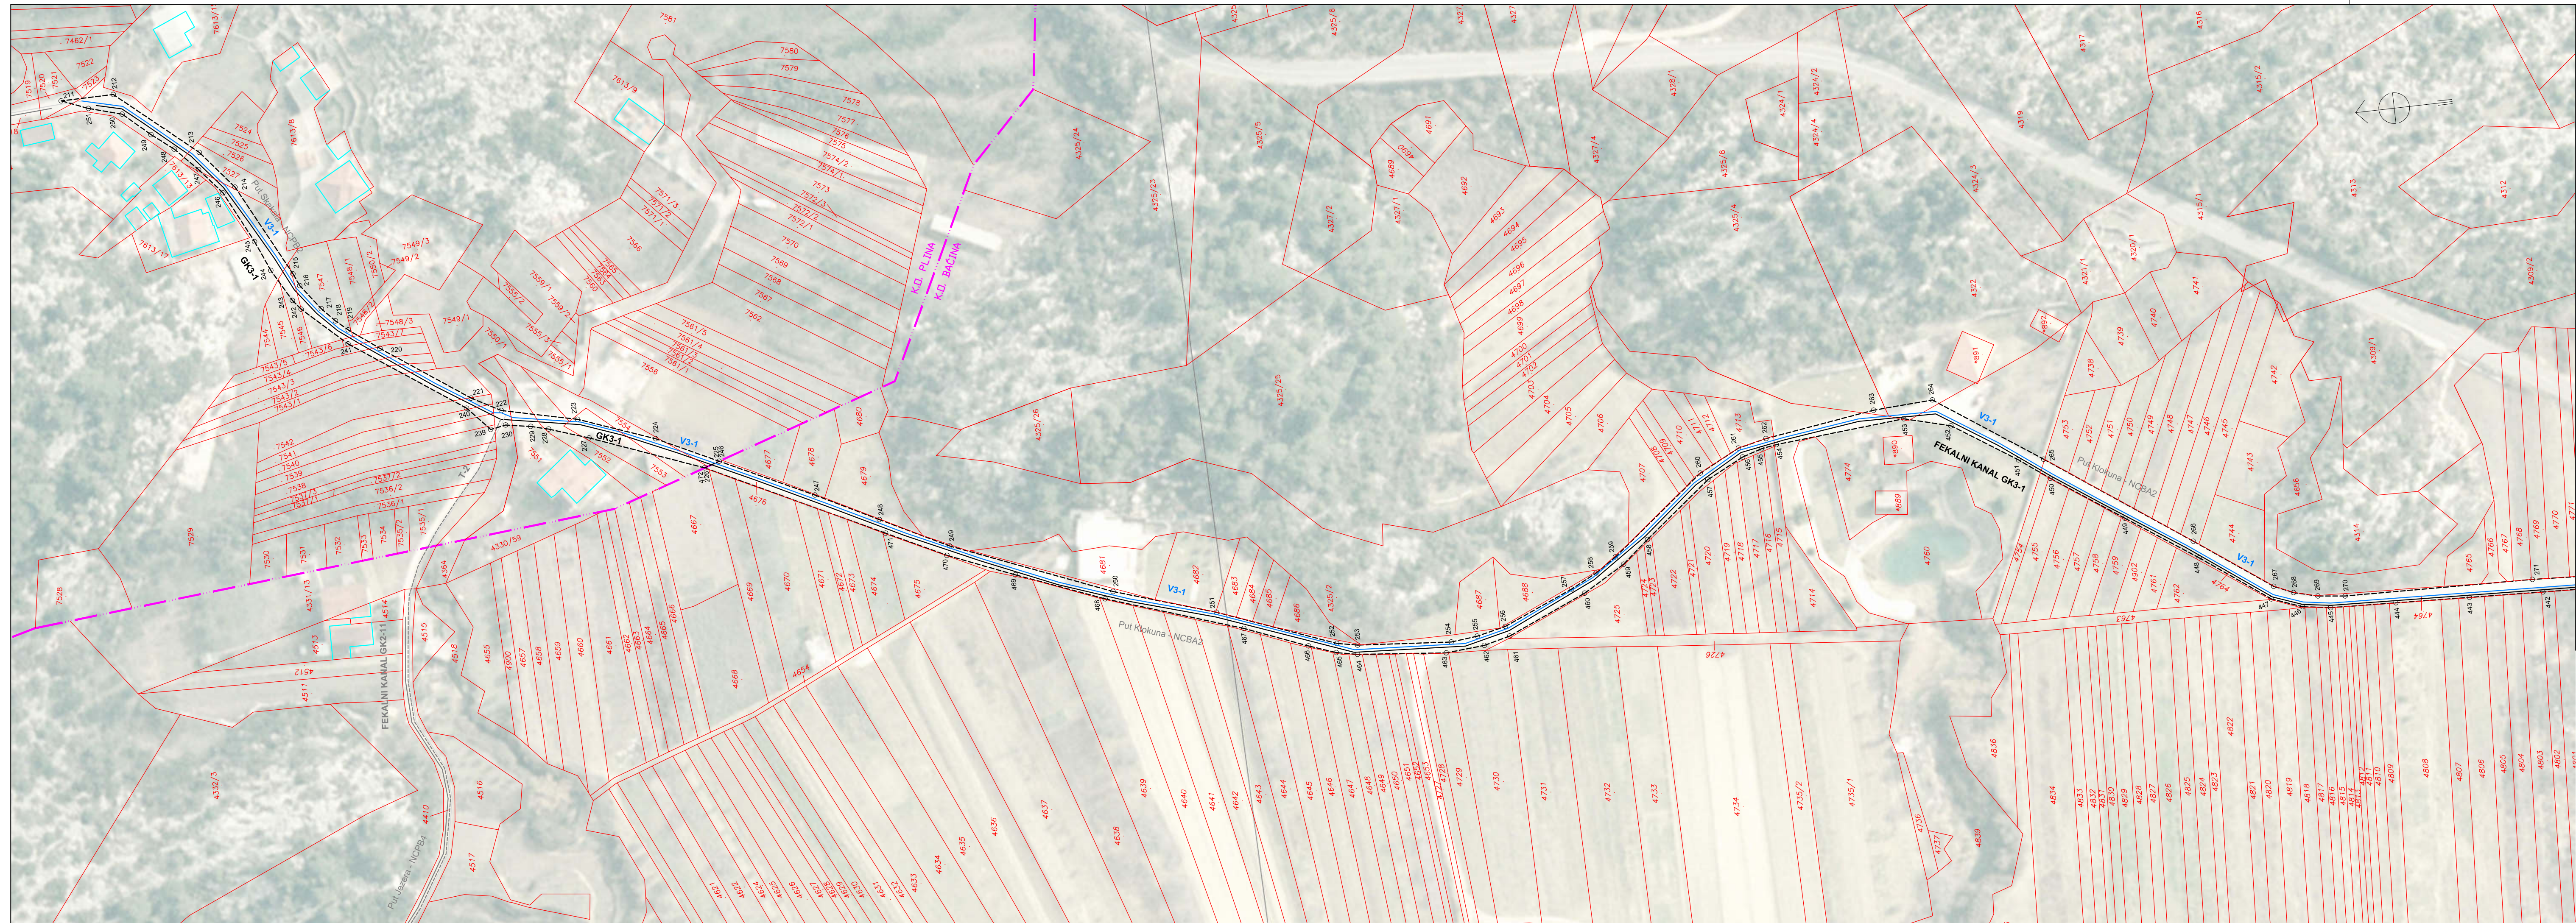


VEZA LISTOVA:

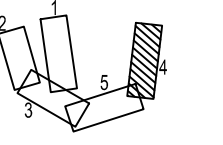


LEGENDA:

- Katastar
 - - - - - Granica obehvata
 - 110 ○ Oznaka i broj lomne točke
- Planirane instalacije:
- Gravitacijski fekalni kolektor
 - - - - - Tlačni fekalni
 - Fekalni kolektori ostalih faza
 - Vodovodni cjevovod
 - Vodovodni cjevovod ostalih faza

<p>GEOPROMING d.o.o. PROJEKTIRANJE, NADZOR I KONZALTING U GRADITELJSTVU www.geoproming.com</p>	
<p>Trg dr. F. Tuđmana 1 21 300 Metković Tel: +385(0)20681145 Fax: +385(0)20681817 E-mail: info@geoproming.com OIB: 8803028794</p>	
GRADEVINA:	SUSTAV PRIKLUPLJANJA I ODVODNJE OTPADNIH VODA I SANACIJA DIJELA VODOOPSKRIBNE MREŽE AGLOMERACIJE PLOČE FAZA 6 - PODSLIV CS BARA, CS ŠIPAK I CS PRANJARE
VRSTA PROJEKTA:	GLAVNI GRAĐEVINSKI PROJEKT
INVESTITOR:	IZVOR PLOČE, JAVNA USTANOVA ZA KOMUNALNE DJELATNOSTI
SADRŽAJ:	SITUACIJA NA ORTOFOTO KARTI S UKLOPLJENIM SLUŽBENIM KATASTARSKIM PLANOM
GLAVNI PROJEKTANT:	MIRKO ŠARAVANJA, dipl.ing.grad.
PROJEKTANT:	MIRKO ŠARAVANJA, dipl.ing.grad.
SURADNIK:	MARIO MARKOVIĆ, dipl.ing.grad.
SITUACIJSKI NACRTI:	NACRT br. 3.4
	Z.O.P. 60/16
	T.D. 60/16-1
	RUJNA 2017.
	MJERILO 1:1000

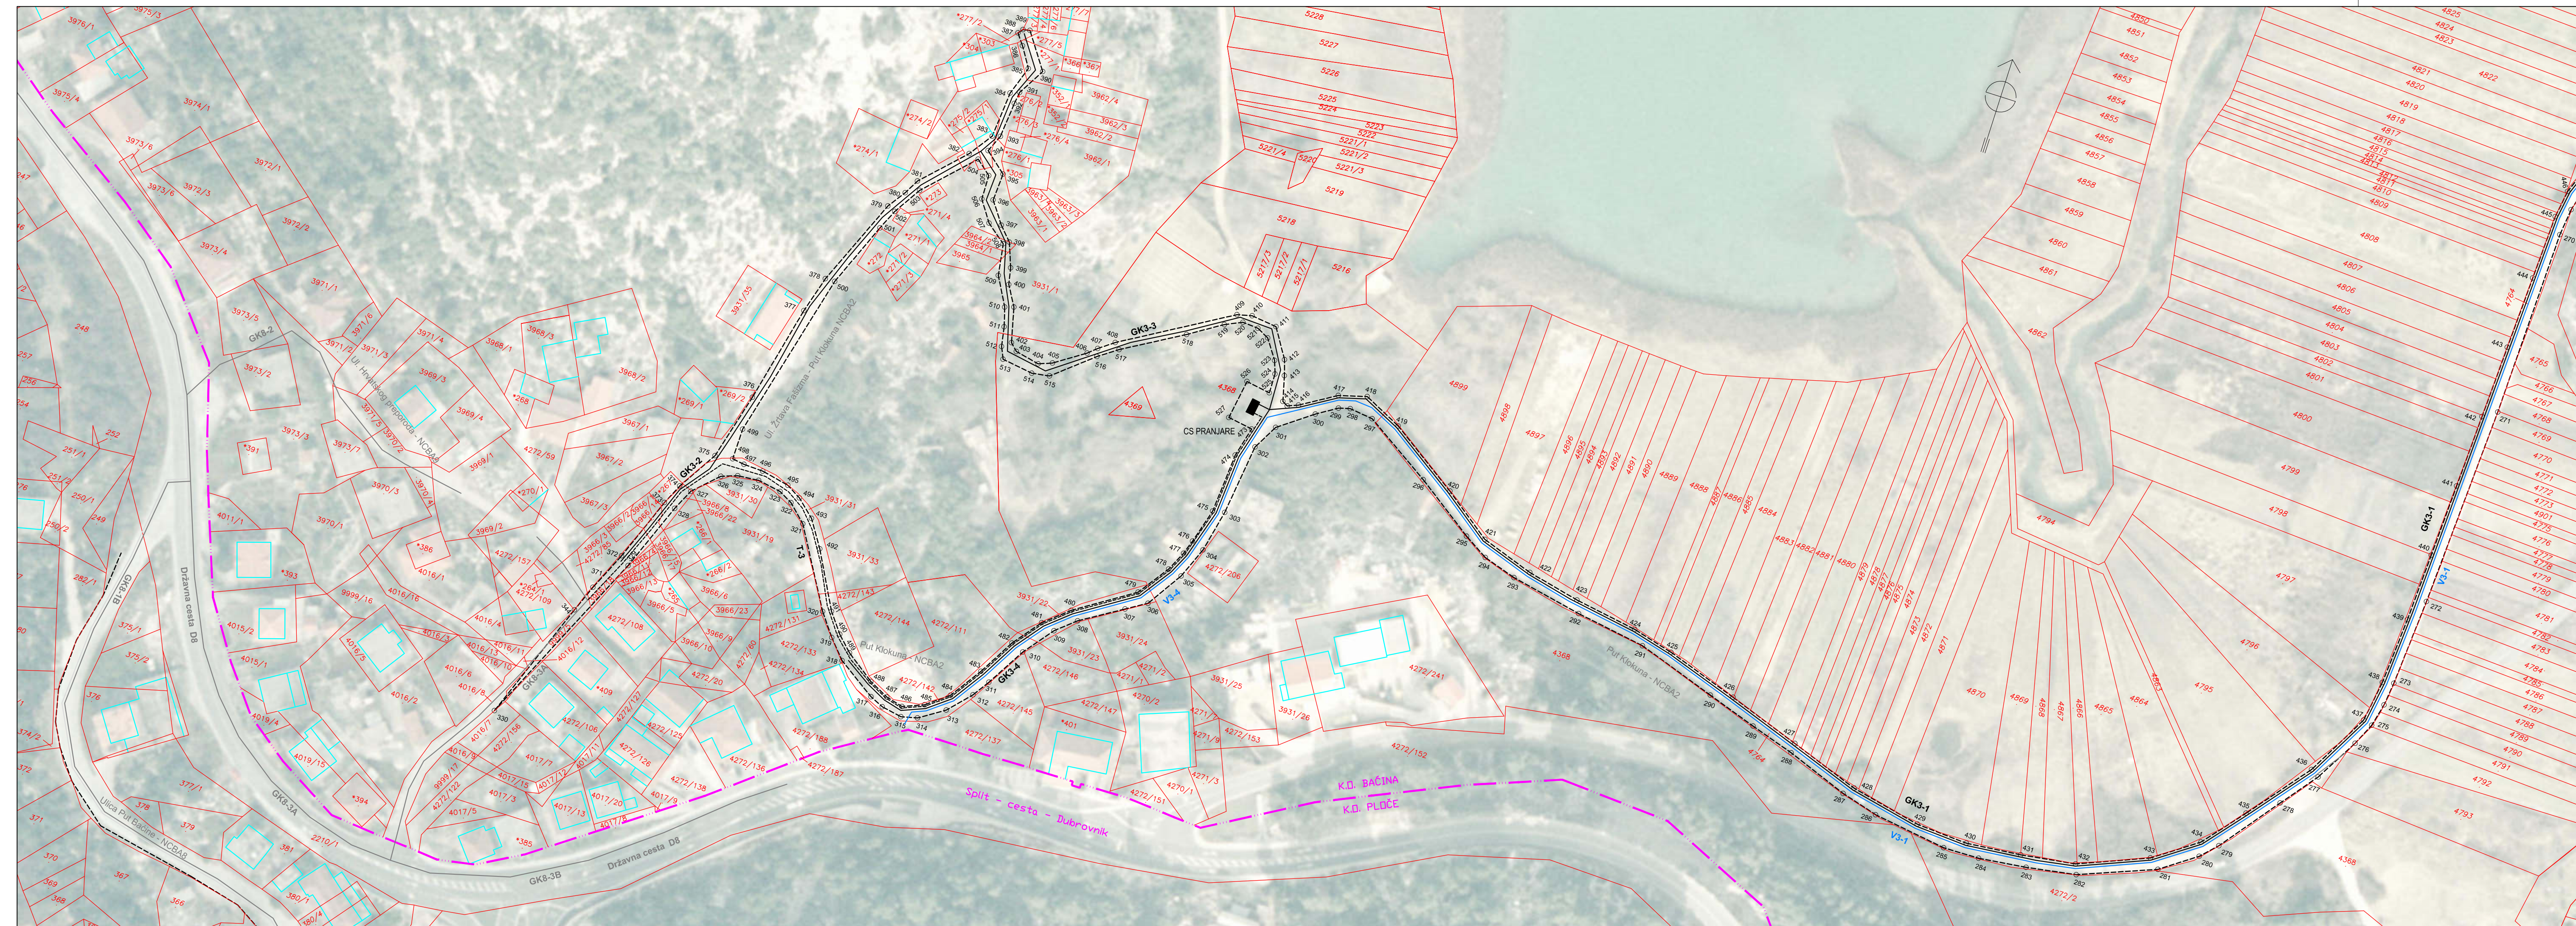

VEZA LISTOVA:

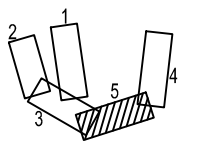

LEGENDA:

- Katastar
- - - - - Granica obuhvata
- 110 o Oznaka i broj lomne točke

Planirane instalacije:

- Gravitacijski fekalni kolektor
- - - - - Tlačni fekalni
- Fekalni kolektori ostalih faza
- Vodovodni cjevovod
- Vodovodni cjevovod ostalih faza

<p>Trg dr. F. Tuđmana 1 20 350 Metković Tel: +385(0)20281145 Fax: +385(0)20281817 E-mail: info@geoproming.com OIB: 88203028194</p>		<p>GEOPROMING d.o.o. PROJEKTIRANJE, NADZOR I KONZALTING U GRADITELJSTVU www.geoproming.com</p>	
GRADEVINA:	SUSTAV PRIKUPLJANJA I ODVOĐNICE OTPADNIH VODA I SANACIJA DIJELA VODOOPSKRIBNE MREŽE AGLOMERACIJE PLOČE FAZA 6 - PODSLIV CS BARA, CS ŠIPAK I CS PRANJARE	Z.O.P. 60/16	
VRSTA PROJEKTA:	GLAVNI GRADEVINSKI PROJEKT ZA KOMUNALNE DJELATNOSTI	T.D. 60/16-1	
INVESTITOR:	IZVOR PLOČE, JAVNA USTANOVA ZA KOMUNALNE DJELATNOSTI	RUJNA 2017.	
SADRŽAJ:	SITUACIJA NA ORTOFOTO KARTI S UKLOPLJENIM SLUŽBENIM KATASTARSKIM PLANOM	MJERILO 1:1000	
GLAVNI PROJEKTANT:	MIRKO ŠARAVANJA, dipl.ing.građ.		
PROJEKTANT:	MIRKO ŠARAVANJA, dipl.ing.građ.		
SURADNIK:	MARIO MARKOVIĆ, dipl.ing.građ.		
	SITUACIJSKI NACRTI	NACRT br. 3.5	