


VEZA LISTOVA:

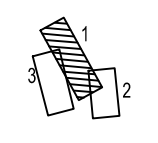

LEGENDA:


- Katastar
- Granica obuhvata
- 110 Oznaka i broj lomne točke

- Planirane instalacije:
- Gravitacijski fekalni kolektor
- Tlačni fekalni
- Fekalni kolektori ostalih faza
- Vodovodni cjevovod
- Vodovodni cjevovod ostalih faza

Trg dr. F. Tudmana 1 20 300 Metković Tel: +385(0)20681145 Fax: +385(0)20681817 Email: info@geoproming.com OIB: 86203028794		GEOPROMING d.o.o. <small>PROJEKTIRANJE, NADZOR I KONZALTING U GRADITELJSTVU www.geoproming.com</small>
GRAĐEVINA:	SUSTAV PRIKUPLJANJA I ODVOĐENJE OTPADNIH VODA I SANACIJA DIJELA VODOOPSKRBNNE MREŽE AGLOMERACIJE PLOČE FAZA 7 - PODSLIV CS VITANI I CS PODGORA	Z.O.P. 61/16
VRSTA PROJEKTA:	GLAVNI GRAĐEVINSKI PROJEKT	T.D. 61/16-1
INVESTITOR:	IZVOR PLOČE, JAVNA USTANOVA ZA KOMUNALNE DJEJATNOSTI	RUJNA 2017.
SADRŽAJ:	SITUACIJA NA ORTOFOTO KARTI S UKLOPLJENIM SLUŽBENIM KATASTARSKIM PLANOM	MJERILO 1:1000
GLAVNI PROJEKTANT:	MIRKO ŠARAVANJA, dipl.ing.grad.	
PROJEKTANT:	MIRKO ŠARAVANJA, dipl.ing.grad.	
SURADNIK:	MARIO MARKOVIĆ, dipl.ing.grad.	
	SITUACIJSKI NACRTI	NACRT br. 3.1



VEŽA LISTOVA:

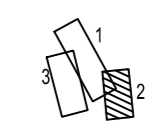

LEGENDA:

- Katastar
- - - - - Granica obuhvata
- 110 ○ Oznaka i broj lomne točke


Planirane instalacije:

- Gravitacijski fekalni kolektor
- - - - - Tlačni fekalni
- Fekalni kolektori ostalih faza
- Vodovodni cjevovod
- Vodovodni cjevovod ostalih faza


Trg dr. F. Tuđmana 1
20 350 Metković
Tel: +385(0)20681145
Fax: +385(0)20681817
E-mail: info@geoproming.com
OIB: 88203028794

G E O P R O M I N G d.o.o.
PROJEKTIRANJE, NADZOR I KONZALTING U GRADITELJSTVU
www.geoproming.com

GRAĐEVINA:	SUSTAV PRIKUPLJANJA I ODVODNJE OTPADNIH VODA I SANACIJA DIJELA VODOOPSKRBNNE MREŽE AGLOMERACIJE PLOČE FAZA 7 - PODSLIV CS VITANJ I CS PODGORA	Z.O.P. 61/16
VRSTA PROJEKTA:	GLAVNI GRAĐEVINSKI PROJEKT	T.D. 61/16-1
INVESTITOR:	IZVOR PLOČE, JAVNA USTANOVA ZA KOMUNALNE DJELATNOSTI	RUJNA 2017.
SADRŽAJ:	SITUACIJA NA ORTOFOTO KARTI S UKLOPLJENIM SLUŽBENIM KATASTARSKIM PLANOM	MJERILO 1:1000
GLAVNI PROJEKTANT:	MIRKO ŠARAVANJA, dipl.ing.građ.	
PROJEKTANT:	MIRKO ŠARAVANJA, dipl.ing.građ.	
SURADNIK:	MARIO MARKOVIĆ, dipl.ing.građ.	
	SITUACIJSKI NACRTI	NACRT br. 3.2

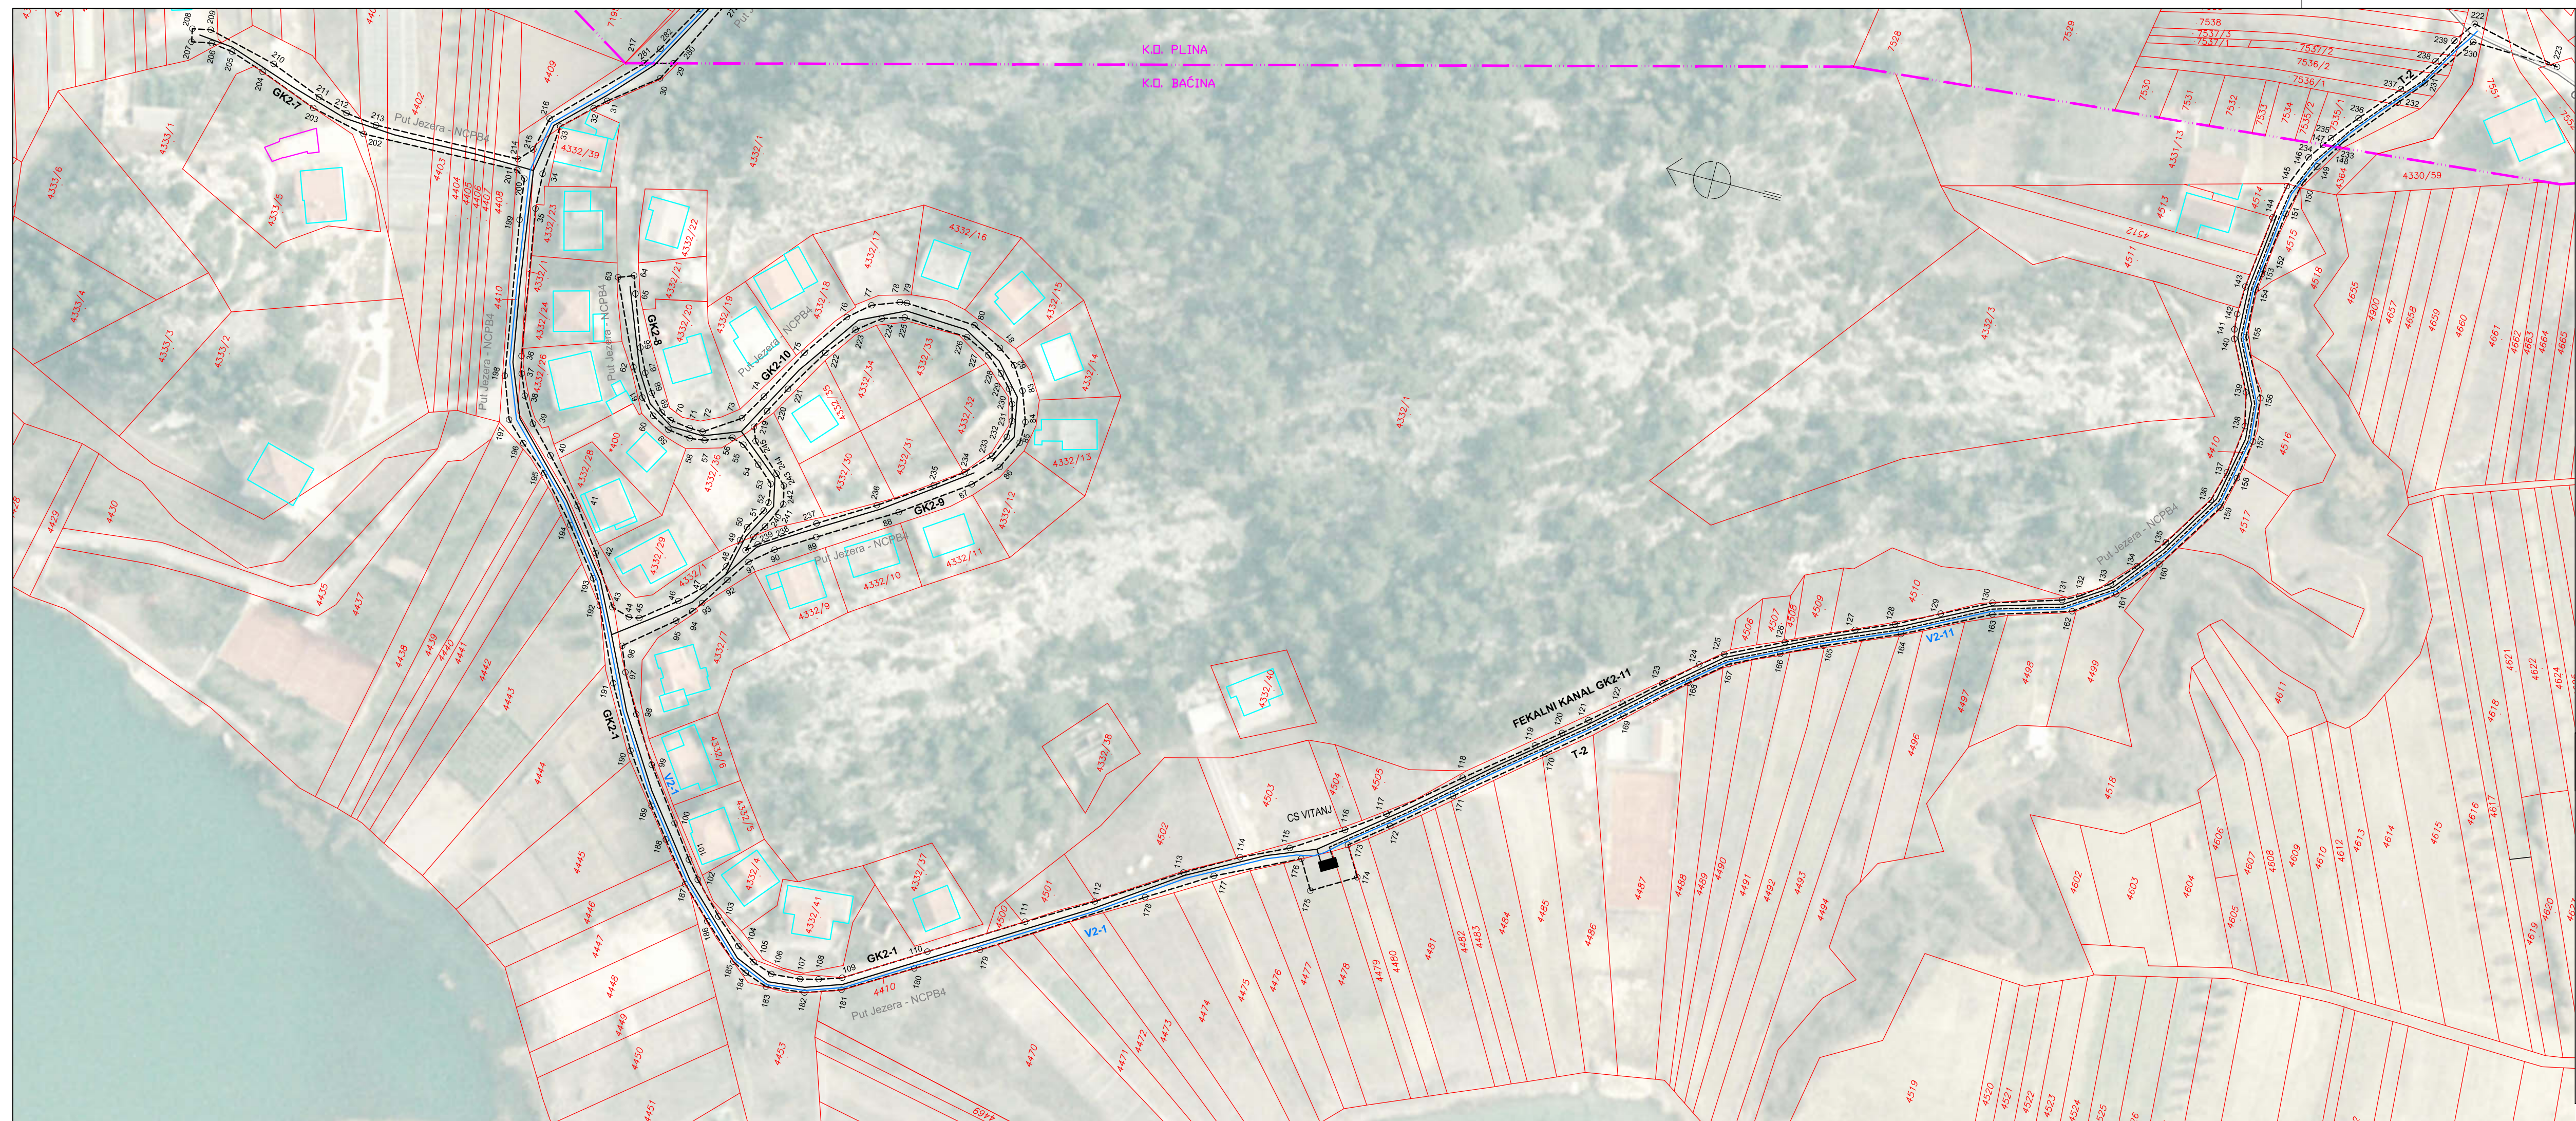

VEZA LISTOVA:

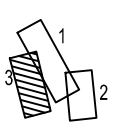

LEGENDA:

- Katastar
- - - - - Granica obuhvata
- 110 ○ Oznaka i broj lomne točke

- Planirane instalacije:
- Gravitacijski fekalni kolektor
- - - - - Tlačni fekalni
- Fekalni kolektori ostalih faza
- Vodovodni cjevovod
- - - - - Vodovodni cjevovod ostalih faza

<p>Trg dr. F. Tuđmana 1 20 350 Metković Tel: +385(0)202681145 Fax: +385(0)202681817 E-mail: info@geoproming.com OIB: 88203028794</p> <p>GEOPROMING d.o.o. PROJEKTRANJE, NADZOR I KONZALTING U GRADITELJSTVU www.geoproming.com</p>		
<p>GRAĐEVINA:</p>	<p>SUSTAV PRIKLUPLJANJA I ODVODNJE OTPADNIH VODA I SANACIJA DIJELA VODOOPSKRIBNE MREŽE AGLOMERACIJE PLOČE FAZA 7 - PODSLIV CS VITANU I CS PODGORA</p>	<p>Z.O.P. 61/16</p>
<p>VRSTA PROJEKTA:</p>	<p>GLAVNI GRAĐEVINSKI PROJEKT</p>	<p>T.D. 61/16-1</p>
<p>INVESTITOR:</p>	<p>IZVOR PLOČE, JAVNA USTANOVA ZA KOMUNALNE DJELATNOSTI</p>	<p>RUJNA 2017.</p>
<p>SADRŽAJ:</p>	<p>SITUACIJA NA ORTOFOTO KARTI S UKLOPLJENIM SLUŽBENIM KATASTARSKIM PLANOM</p>	<p>MJERILO 1:1000</p>
<p>GLAVNI PROJEKTANT:</p>	<p>MIRKO ŠARAVANJA, dipl.ing.grad.</p>	
<p>PROJEKTANT:</p>	<p>MIRKO ŠARAVANJA, dipl.ing.grad.</p>	
<p>SURADNIK:</p>	<p>MARIO MARKOVIĆ, dipl.ing.grad.</p>	
	<p>SITUACIJSKI NACRTI</p>	<p>NACRT br. 3.3</p>