




SITUACIJA - DOF (list 1)
mj. 1:1000


VEZA LISTOVA:

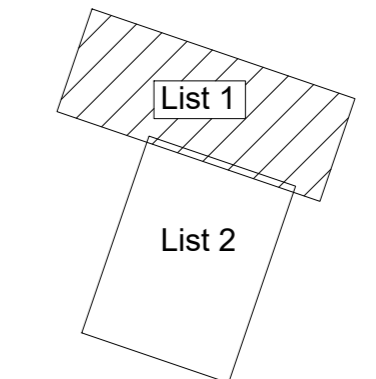

LEGENDA:


- Katastar
- Granica obuhvata zahvata
- Oznaka i broj lomne točke
- Planirane instalacije:
 - Gravitacijski fekalni kolektor
 - Tlačni fekalni kolektor
 - Fekalni kolektori ostalih faza
 - Vodovodni cjevovod
 - Vodovodni cjevovod ostalih faza
- Postojeće instalacije:
 - Postojeći fekalni kolektor

	Investitor: IZVOR PLOČE
Građevina: Sustav prikupljanja i odvodnje otpadnih voda aglomeracije Ploče FAZA 9 - PODSLIV CS MOSTINE, CS ROGOTIN 3 I CS MARKOTE Mapa 1: Kanalizacijska mreža	
Mapa: 1/7	
Projektant: Željko Šarić, dipl. ing. grad.	
Razina projekta: GLAVNI PROJEKT	
Vrsta projekta: GRAĐEVINSKI	Broj projekta: TD 449/16-1
Suradnik: Marija Delić, mag. ing. aedif.	Datum: Studeni, 2017. god.
Sadržaj: SITUACIJA - DOF (list 1)	Mjerilo: 1:1000 Broj nacrta: 3.1.

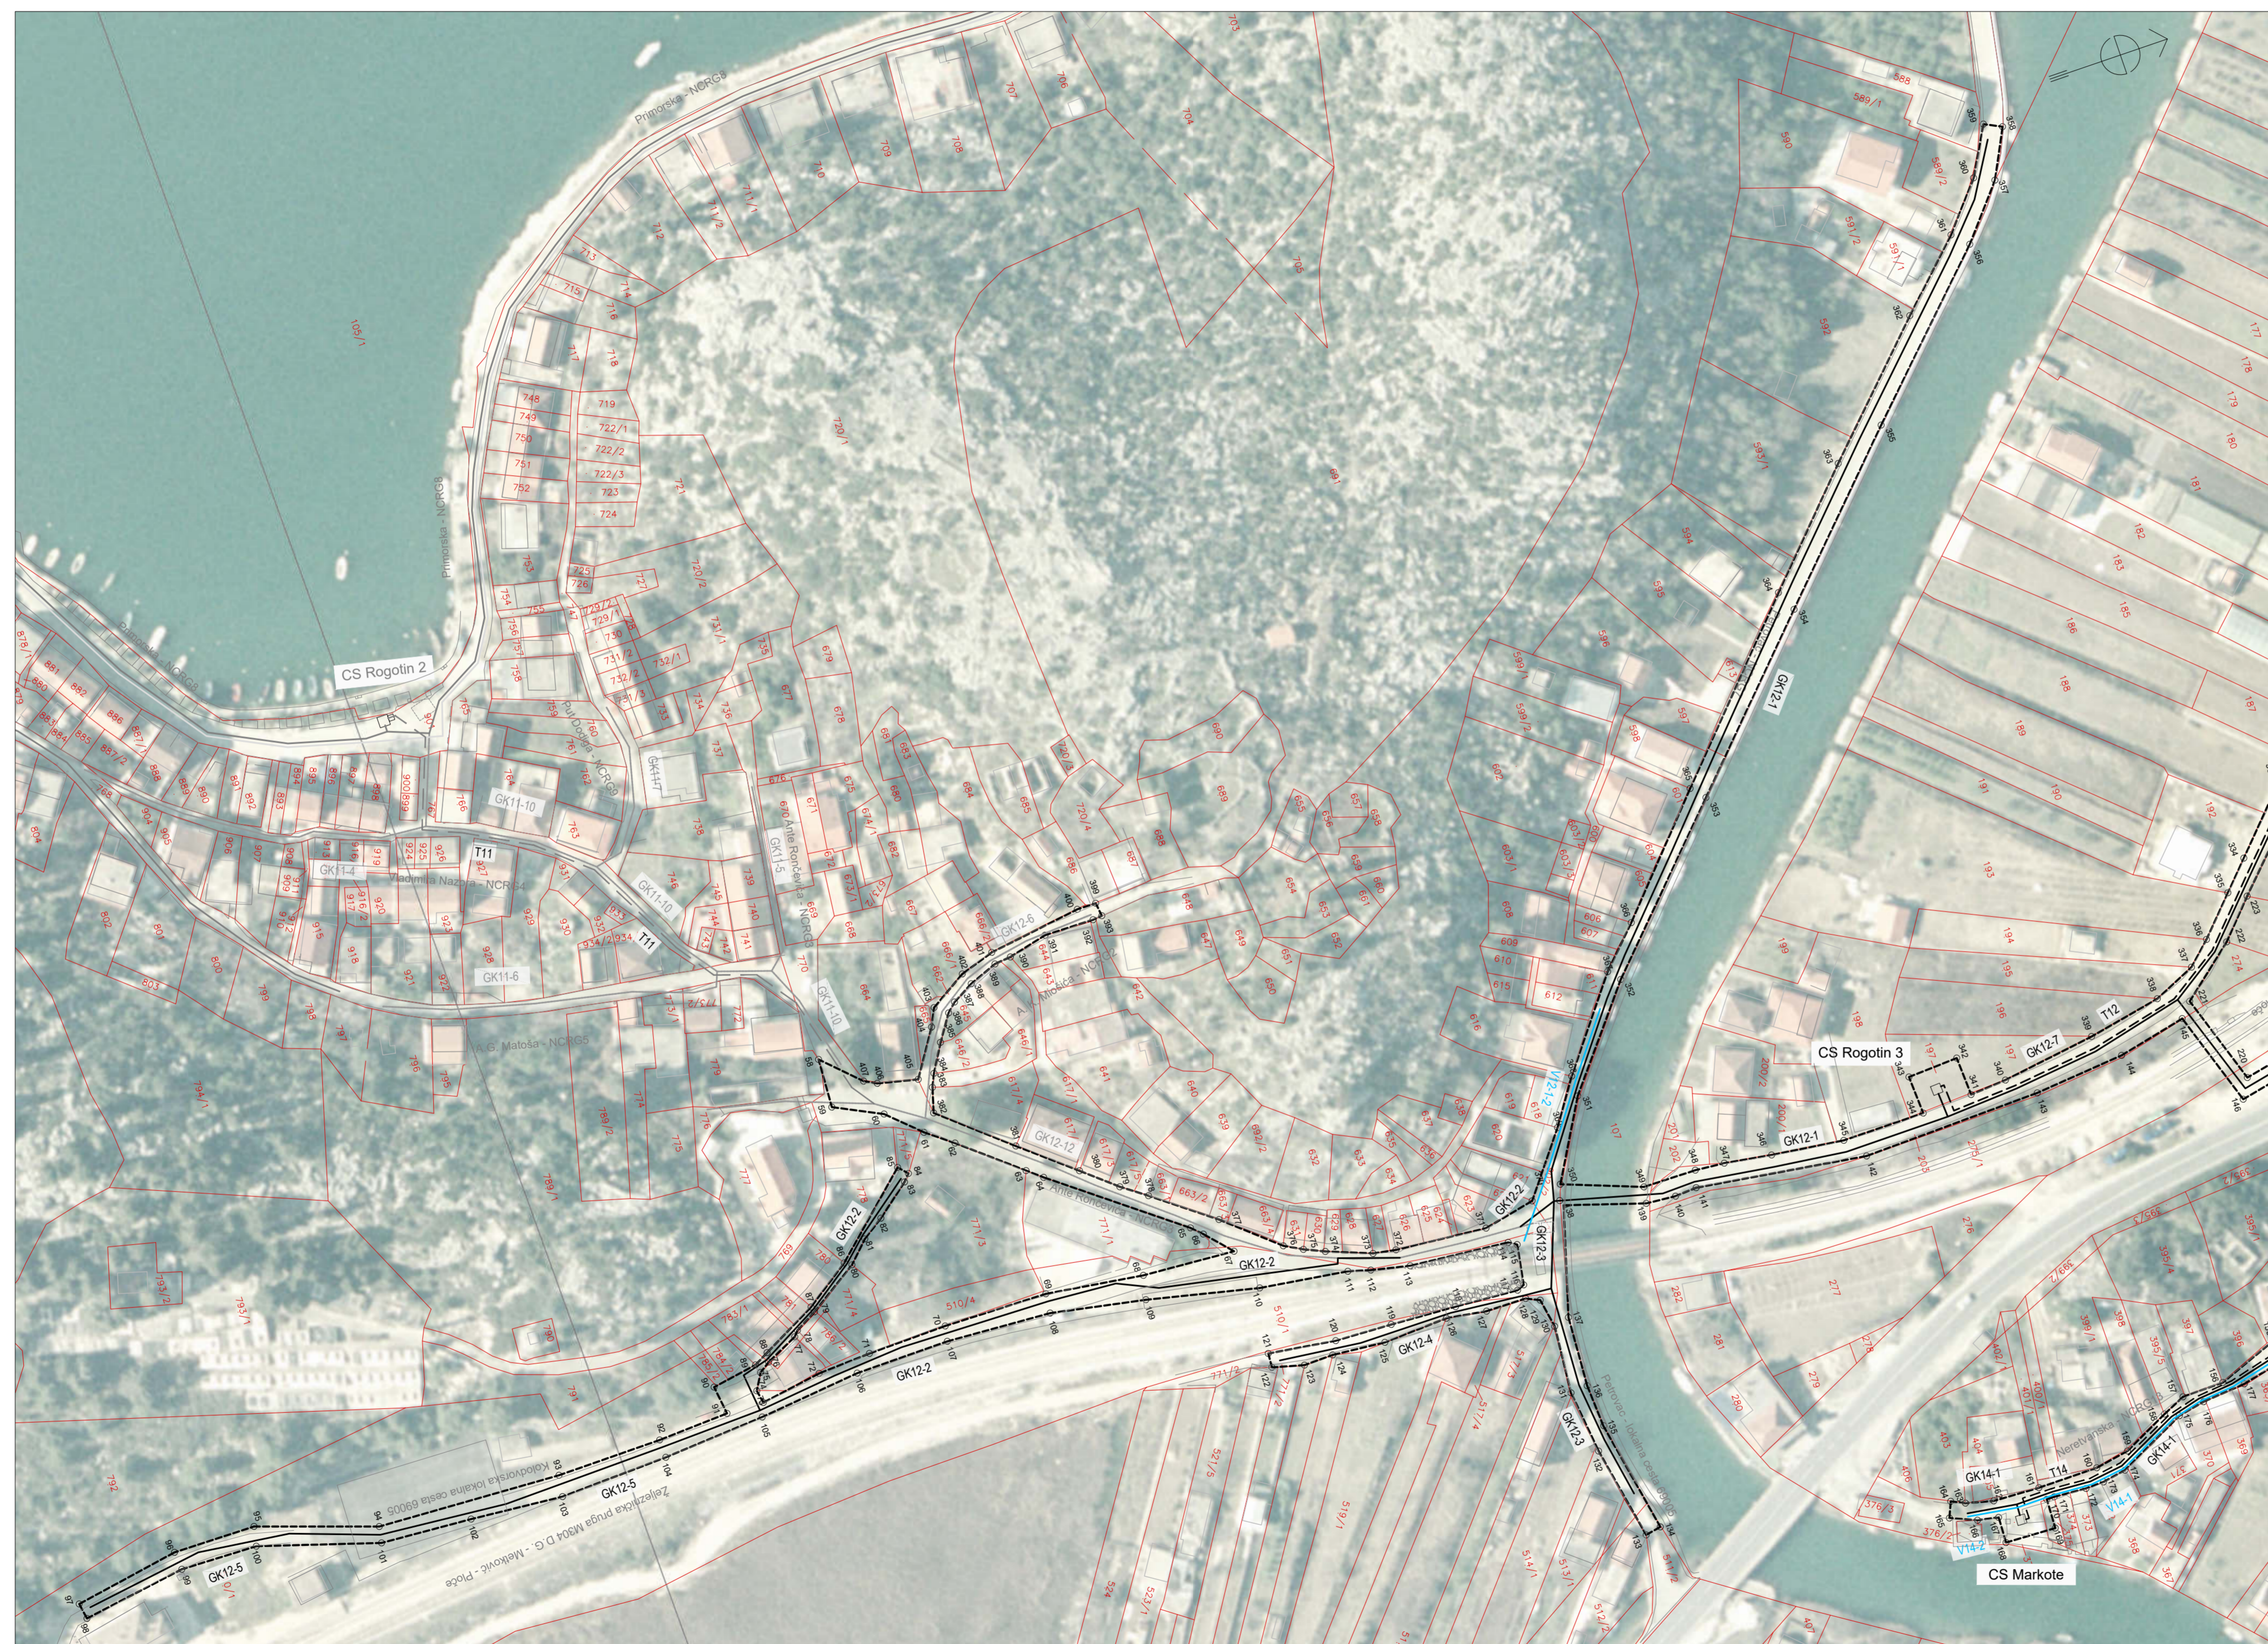


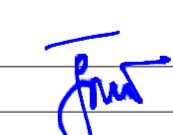
SITUACIJA - DOF (list 2)
mj. 1:1000

VEZA LISTOVA:

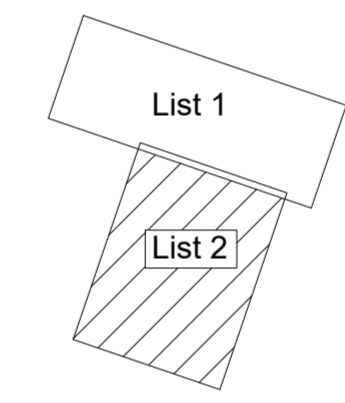

LEGENDA:

- Katastar
- Granica obuhvata zahvata
- Oznaka i broj lomne točke
- Planirane instalacije:
 - Gravitacijski fekalni kolektor
 - Tlačni fekalni kolektor
 - Fekalni kolektori ostalih faza
 - Vodovodni cjevovod
 - Vodovodni cjevovod ostalih faza
- Postojeće instalacije:
 - Postojeći fekalni kolektor

		Investitor:
		IZVOR PLOČE
Građevina: Sustav prikupljanja i odvođenja otpadnih voda aglomeracije Ploče FAZA 9 - PODSLIV CS MOSTINE, CS ROGOTIN S I CS MARKOTE Mapa 1: Kanalizacijska mreža		
Mapa: 1/7		
Projektant: Željko Sarić, dipl. ing. grad.		
Razina projekta: GLAVNI PROJEKT		
Vrsta projekta: GRAĐEVINSKI	Broj projekta: TD 449/16-1	ZOP: MARKOTE
Suradnik: Marija Delić, mag. ing. aedif.	Datum: Studeni, 2017. god.	Mjerilo: 1:1000
Sadržaj: SITUACIJA - DOF (list 2)		Broj nacrt: 3.2.